


AS

- Isolatie glas HR++
- Balustrade: Glaspaneel
- Strip t.b.v. geleiding zonwering
- Meranti raamhout onderdorpel 78x52
- Meranti kozijnhout onderdorpel 67x114
- Anker t.b.v. glazen balustrade
- Drainage goot

- Anker t.b.v. prefabbetonelement Verzinken in element
- Afvoer hemelwater t.h.v. woningsch. wand
- Stelruimte
- Nok Gasbeton
- Prefab betonelement

- Waterkerend dampdoorlatende folie
- Stelbout
- Rekwerk

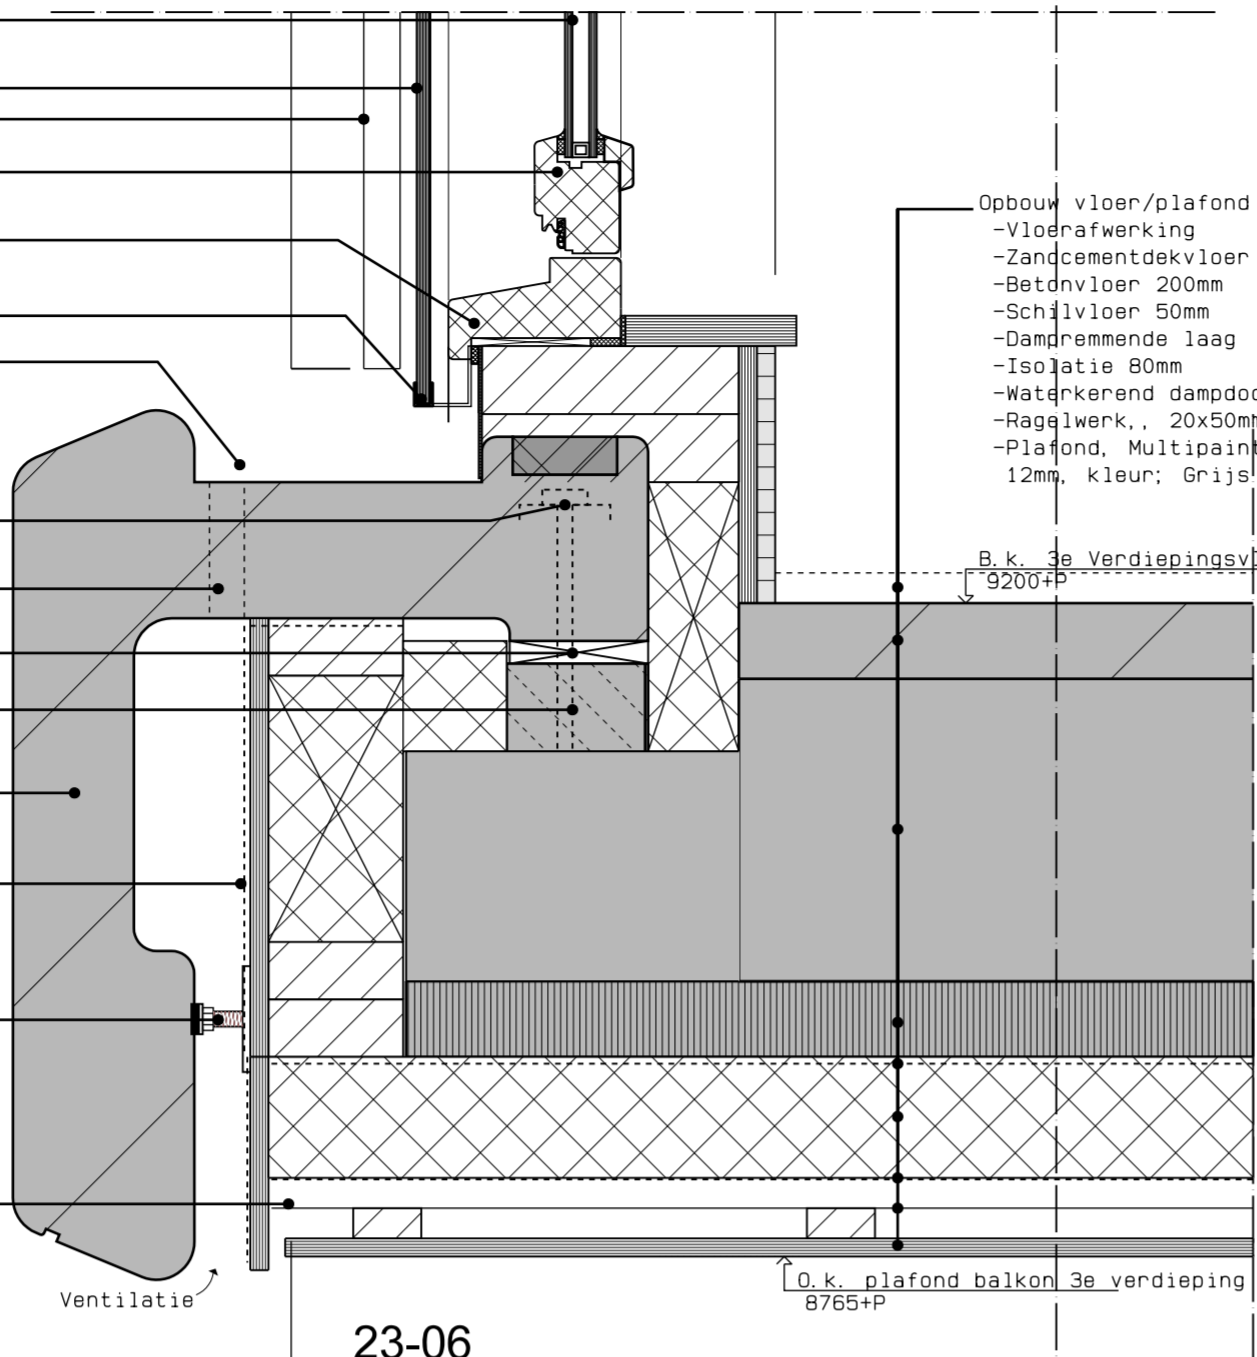


23-06

O.k. plafond balkon 3e verdieping 8765+P

B.k. 3e verdiepingvloer 9200+P

- Opbouw vloer binnen
- Vloerafwerking
- Zandcementdekvloer 50mm
- Betonvloer 200mm
- Schilvloer 50mm

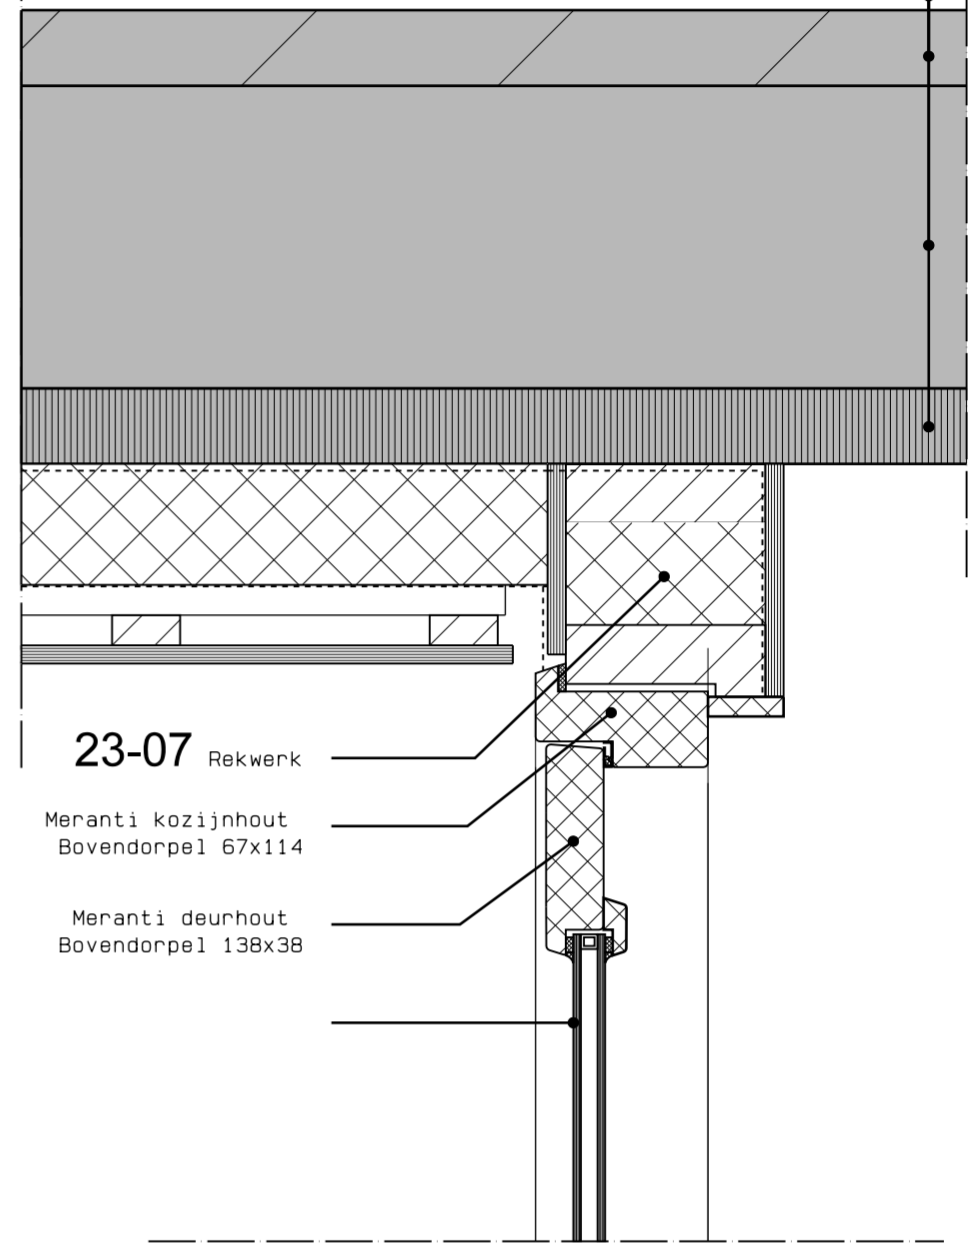

23-07


- Rekwerk
- Meranti kozijnhout Bovendorpel 67x114
- Meranti deurhout Bovendorpel 138x38

- Glazen balustrade
- Constructie t.b.v. balustrade

- Anker t.b.v. prefabbetonelement Verzinken in element
- Afvoer hemelwater t.h.v. woningsch. wand
- Stelruimte
- Nok Gasbeton
- Prefab betonelement

- Waterkerend dampdoorlatende folie
- Stelbout
- Rekwerk

- Plafond Multipaint 12mm Kleur: Grijs
- Zonwering
- Meranti kozijnhout Bovendorpel 67x114
- Meranti raamhout Bovendorpel 78x52

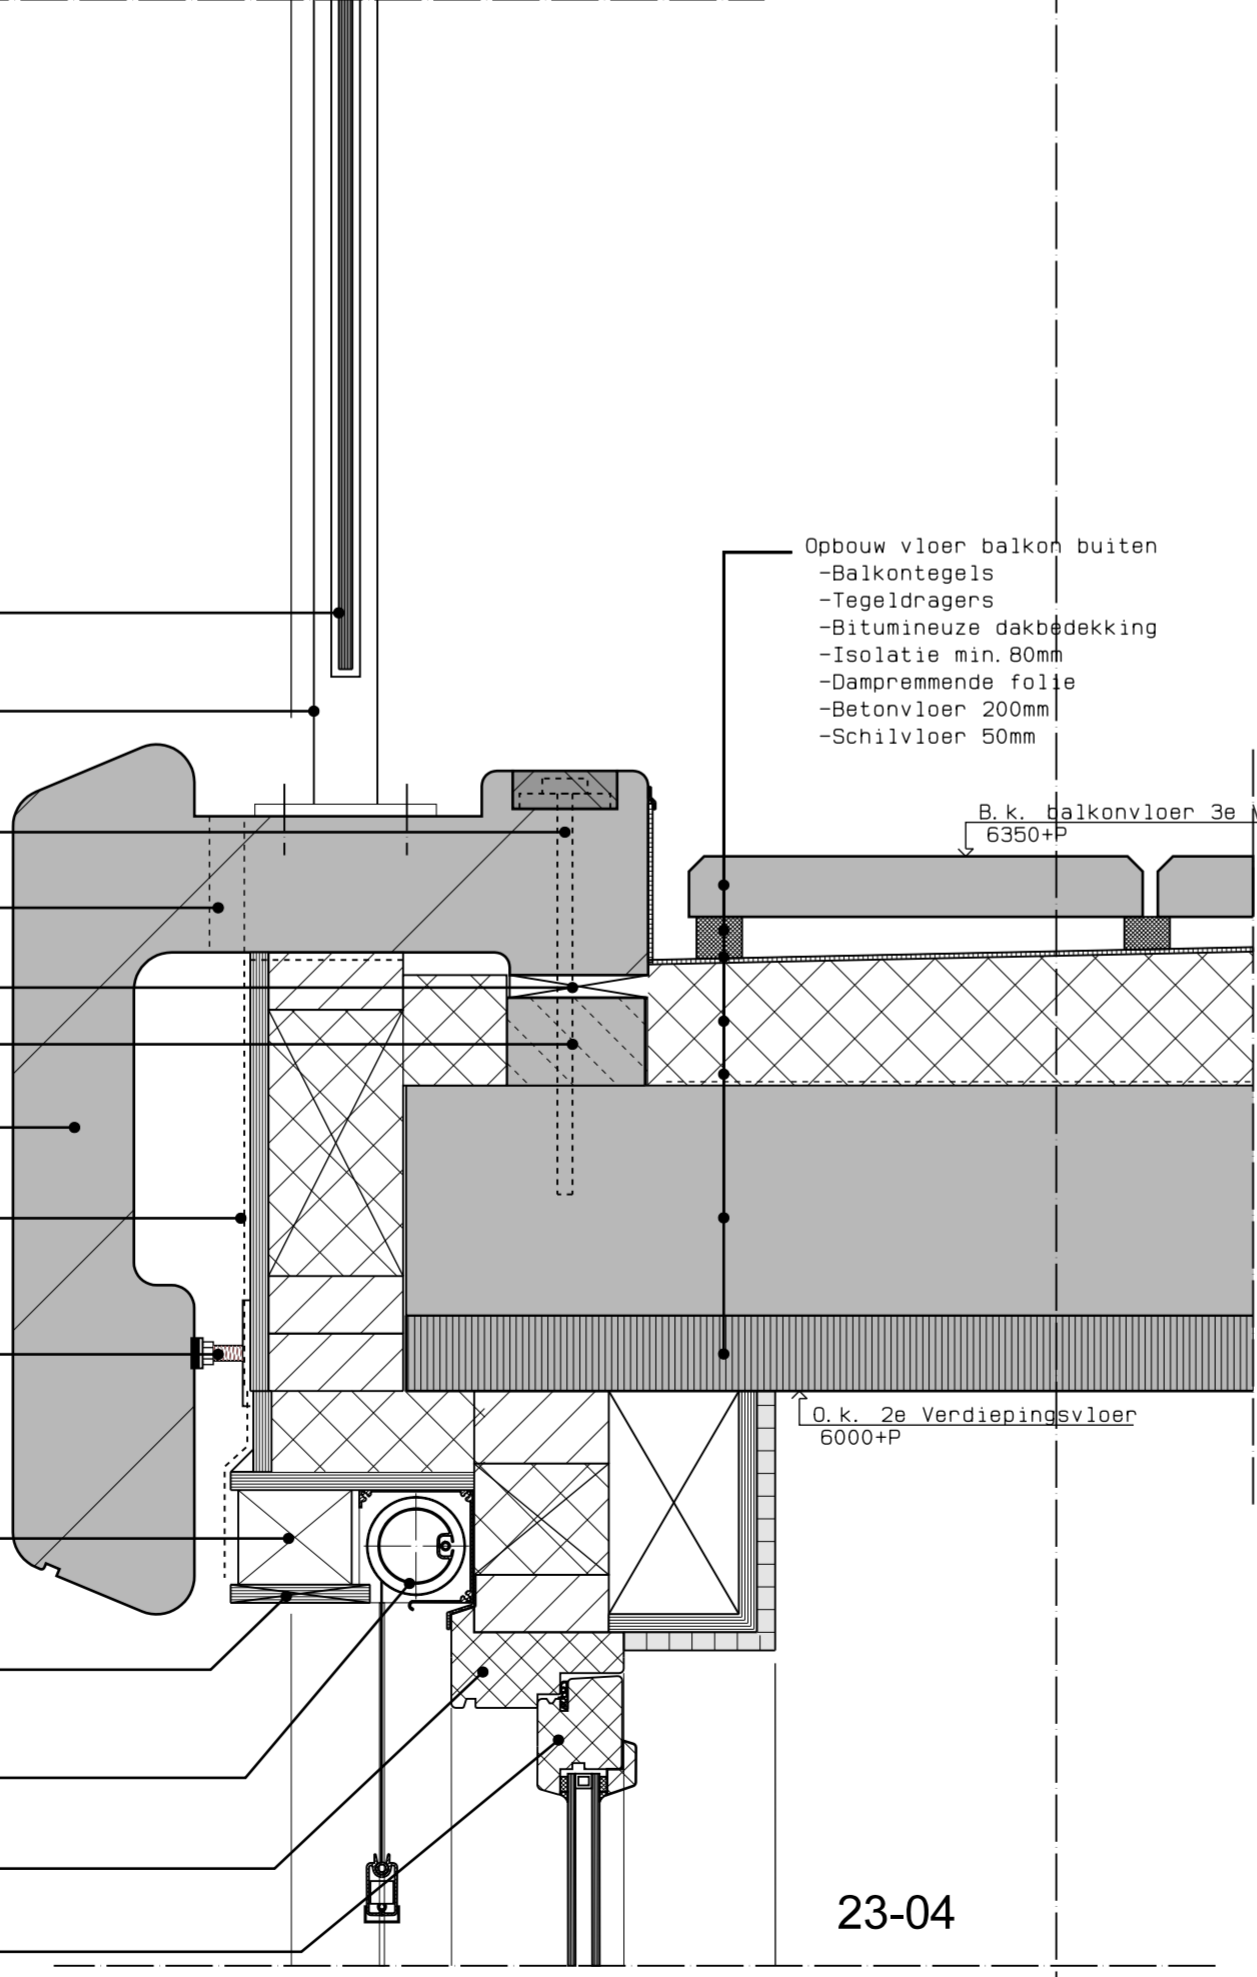


23-04

B.k. balkonvloer 3e verdieping 6350+P

O.k. 2e verdiepingvloer 6000+P

- Meranti deurhout onderpaneel 3x 138x38
- Meranti kozijnhout Onderdorpel 67x114
- Spouwlat
- Gasbeton

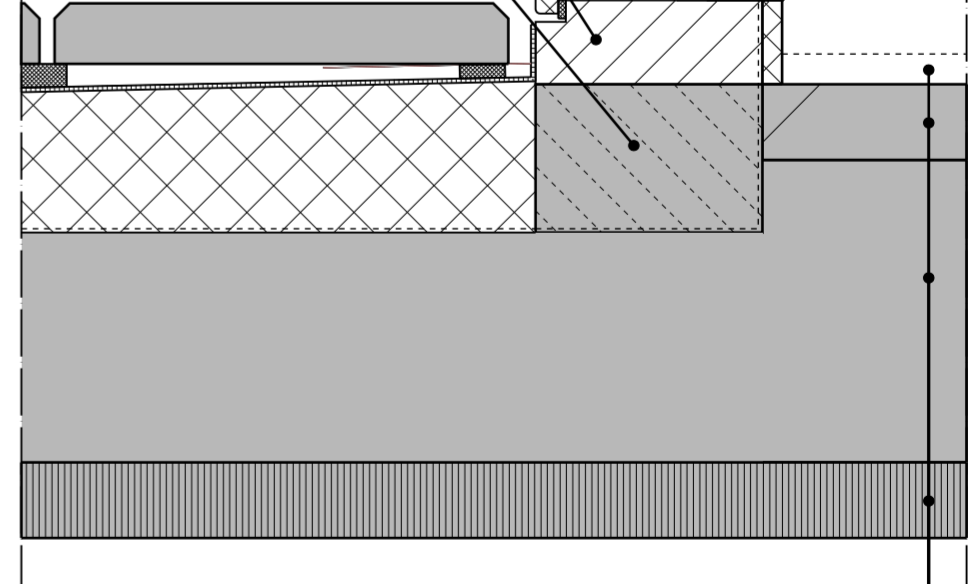

23-05

- Opbouw vloer binnen
- Vloerafwerking
- Zandcementdekvloer 50mm
- Betonvloer 200mm
- Schilvloer 50mm

Onderwerp: Detail Gevel Balkon

Detailnr.:

23-04/05/06/07

Datum: 09-06-2010

Schaal: 1:5

AS