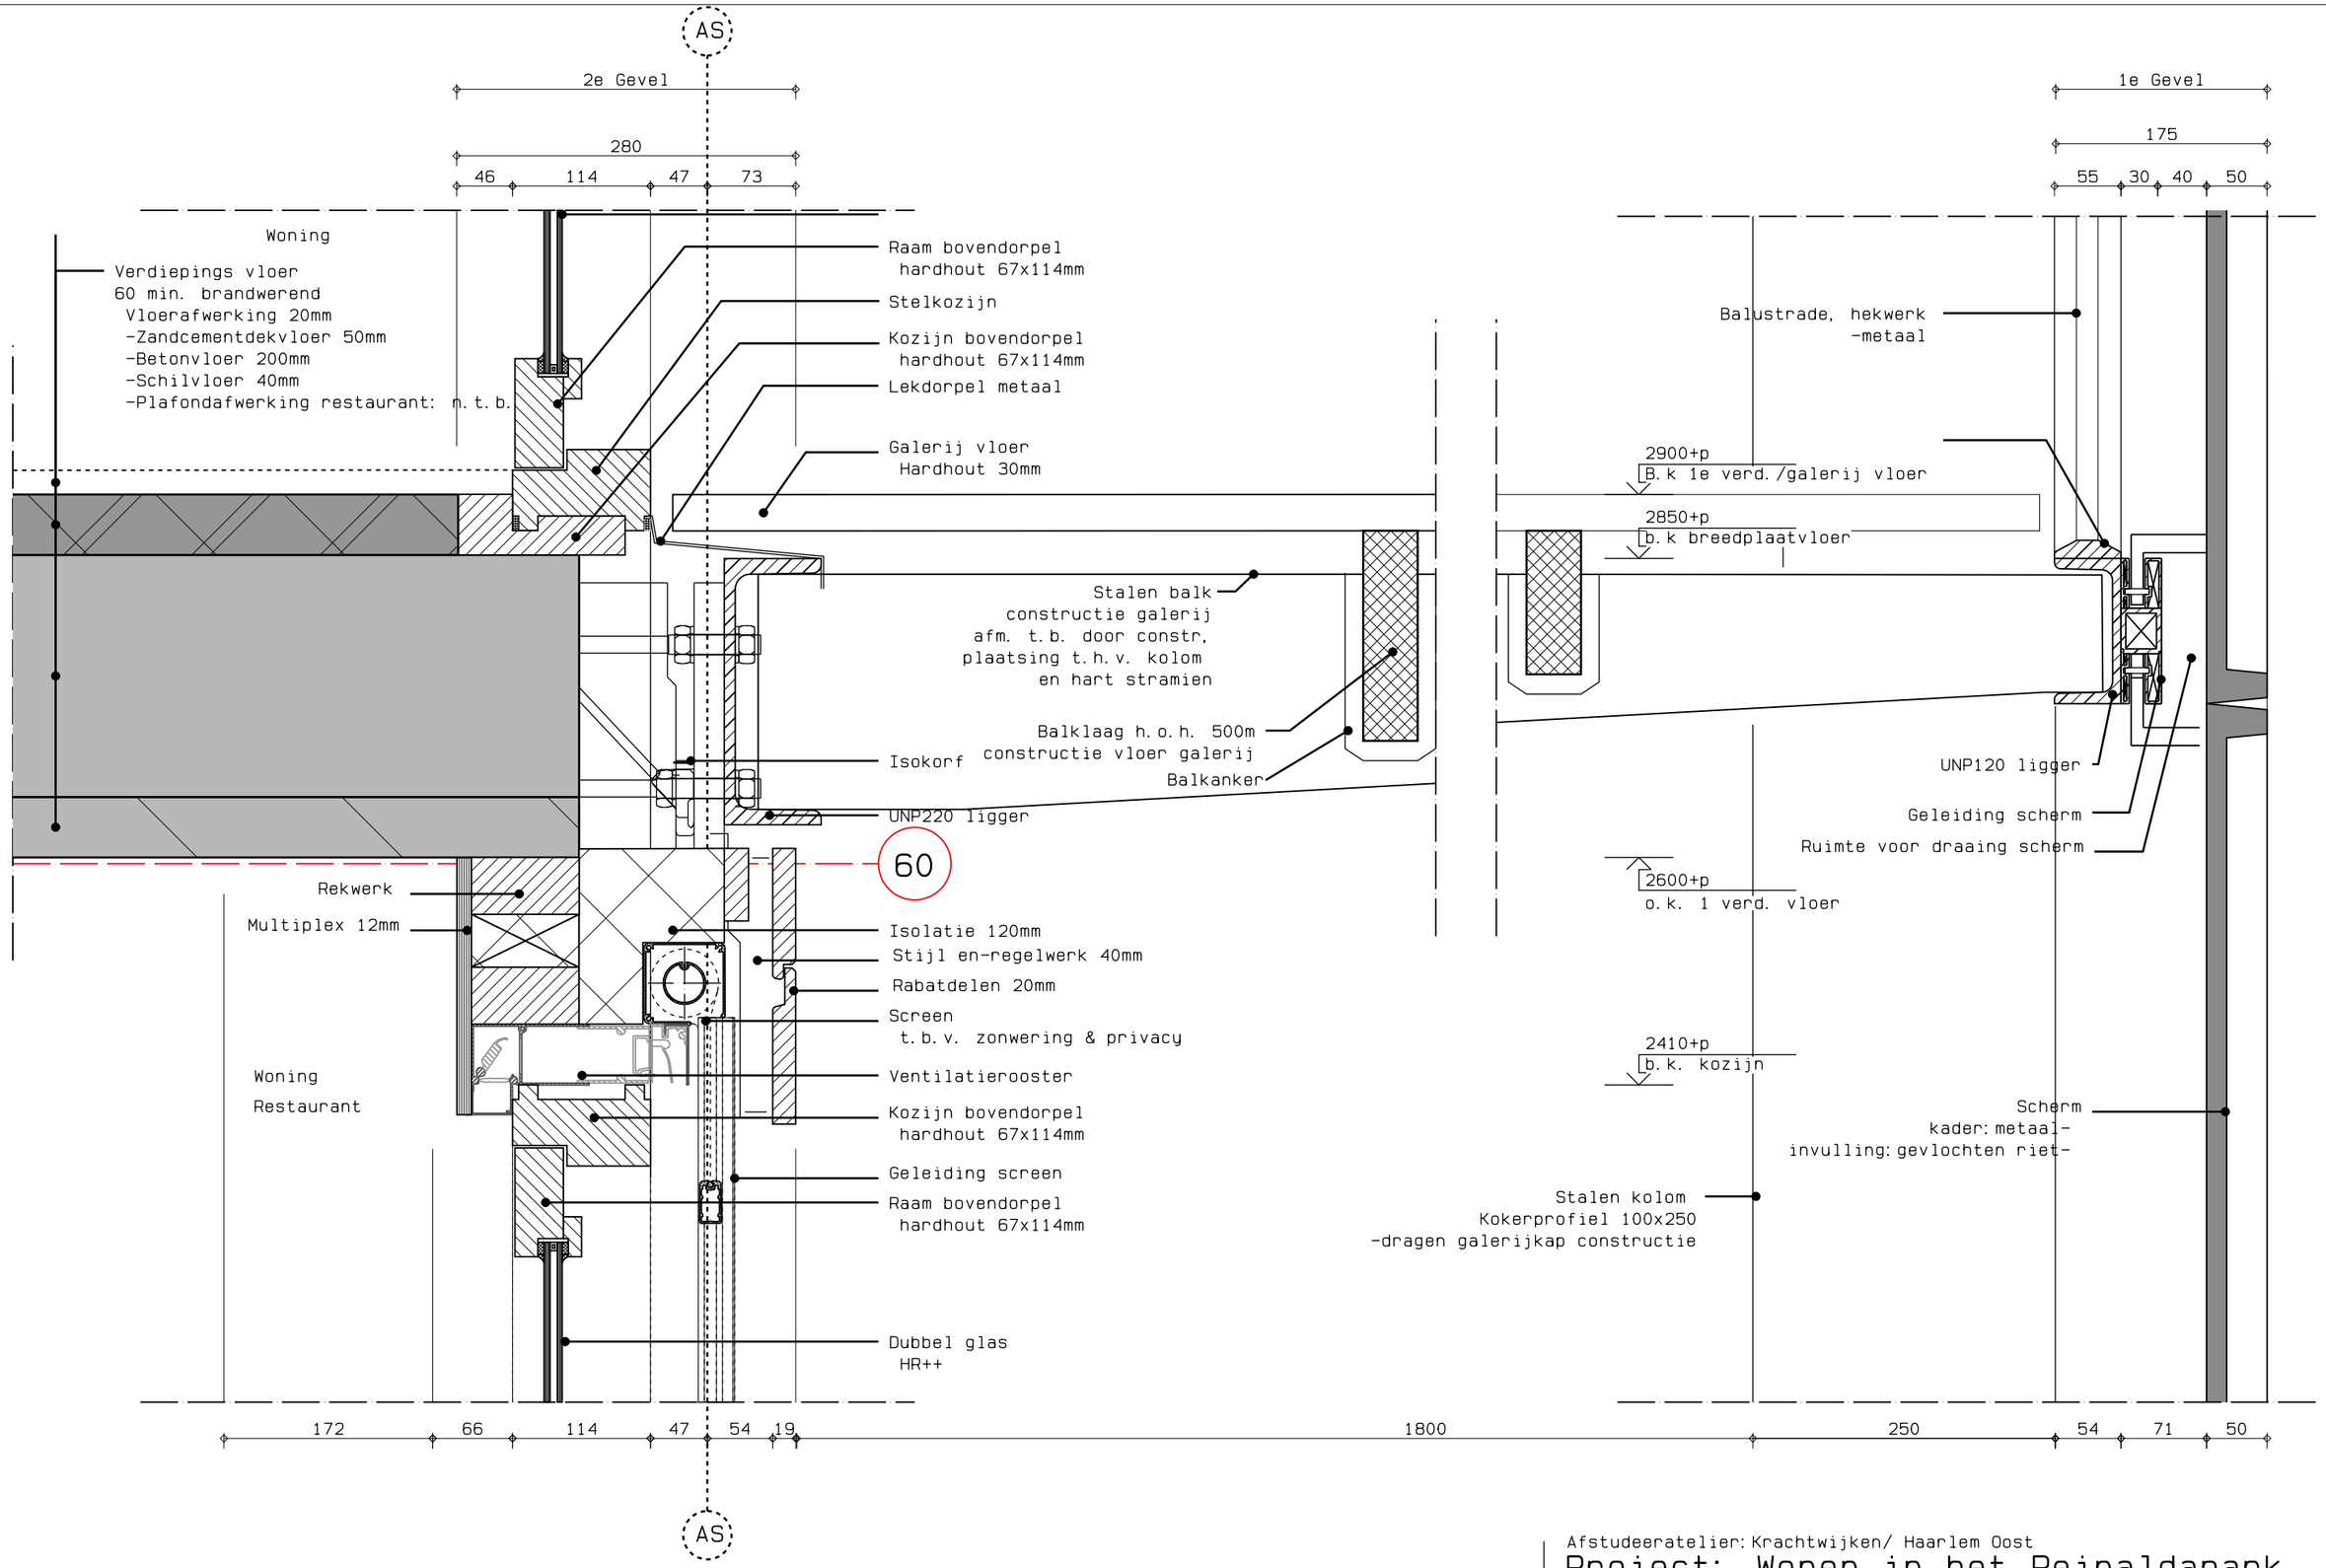

Afstudeeratelier: Krachtwijken/ Haarlem Oost

Project: Wonen in het Reinaldapark

Tom Winnubst 03-06-2010 Schaal 1:5

Detail: 1e verd. vloer & Galerij

23-01