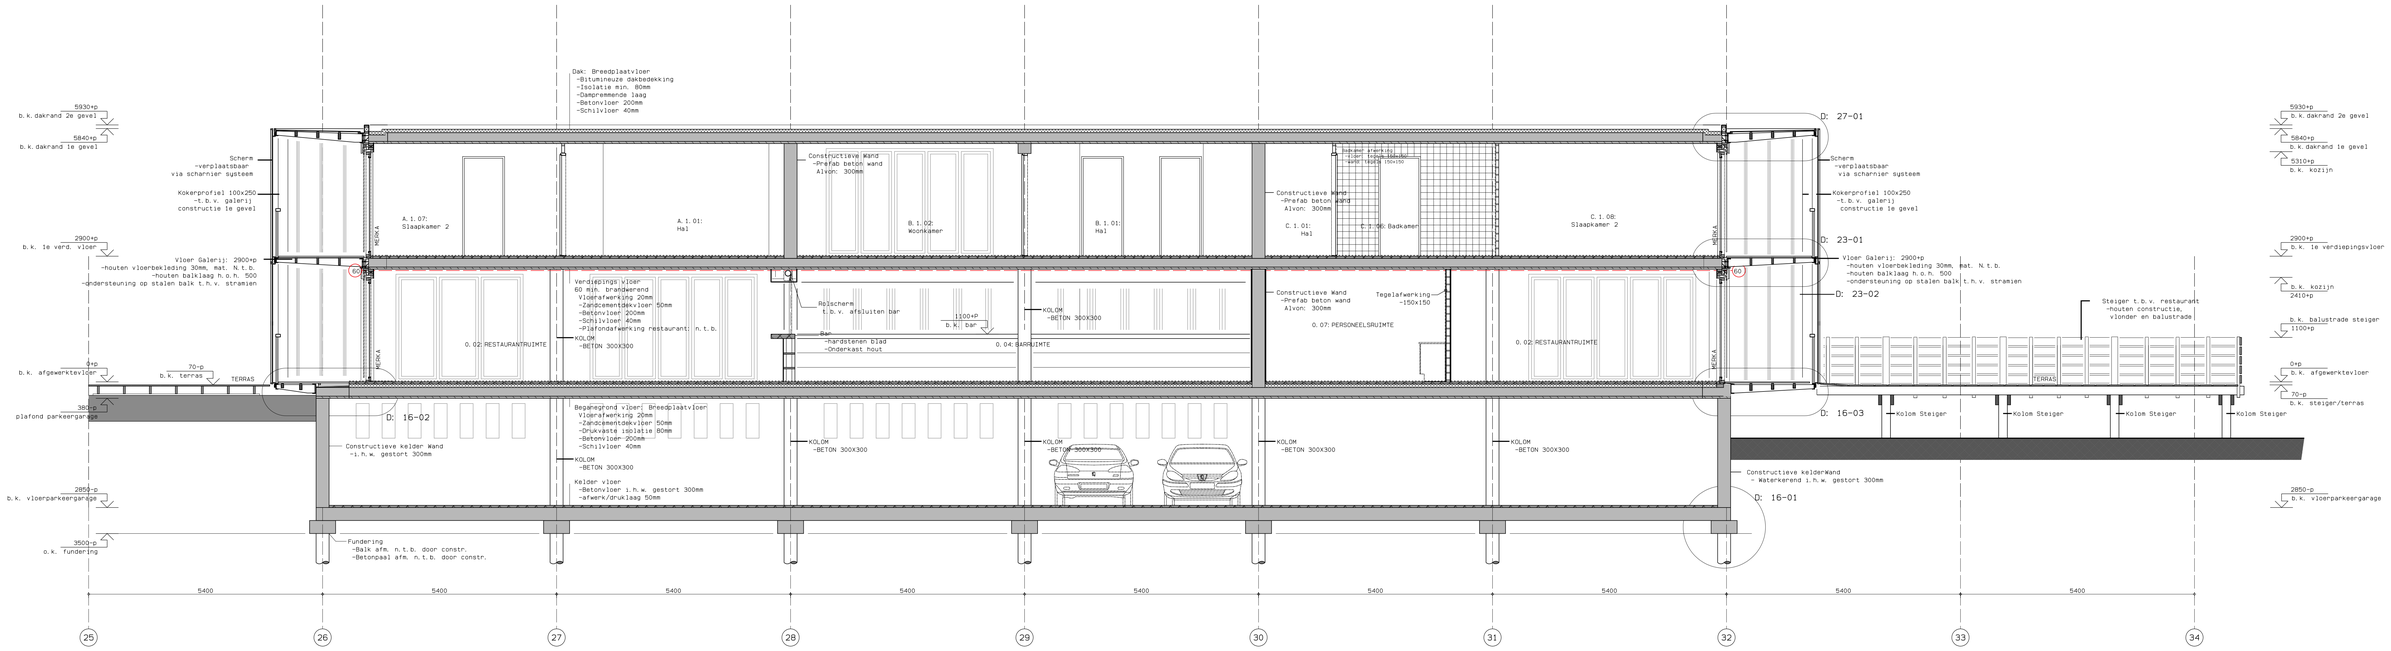

Afstudeeratelier: Krachtwijken/ Haarlem Oost

Project: Wonen in het Reinaldapark

Tom Winnubst 03-06-2010	Onderwerp	Doorsnede E-E Werktekening
	Schaal	1:50
Tekening Nummer	D-02	